




Erdgeschoss 1:100

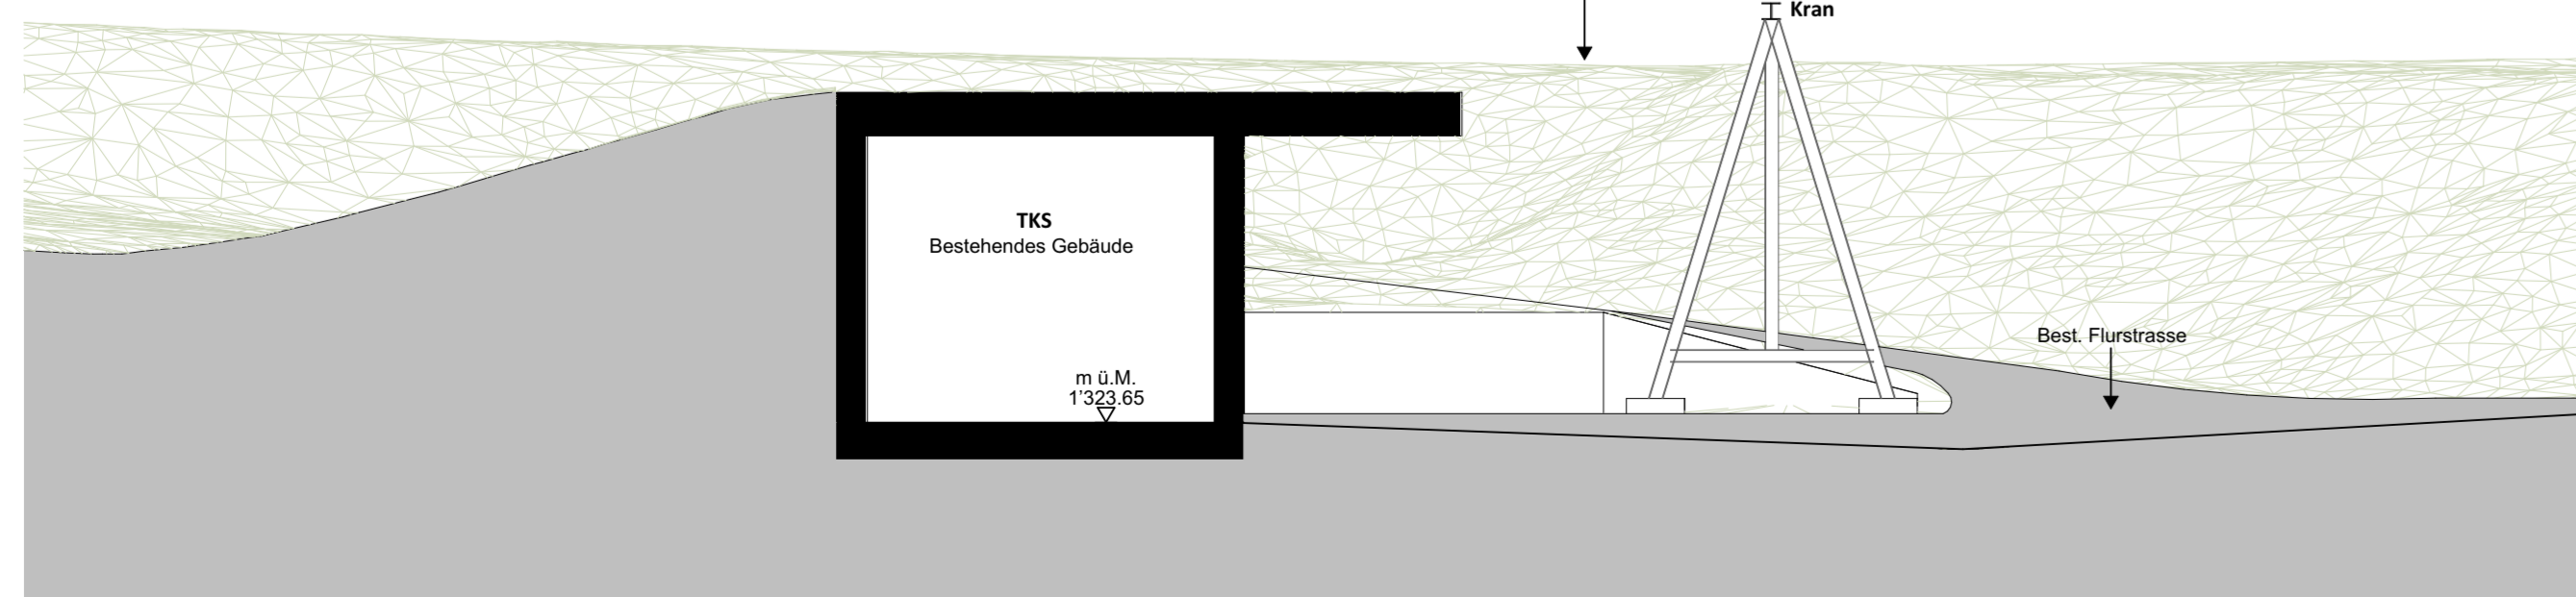


Schnitt 1:100

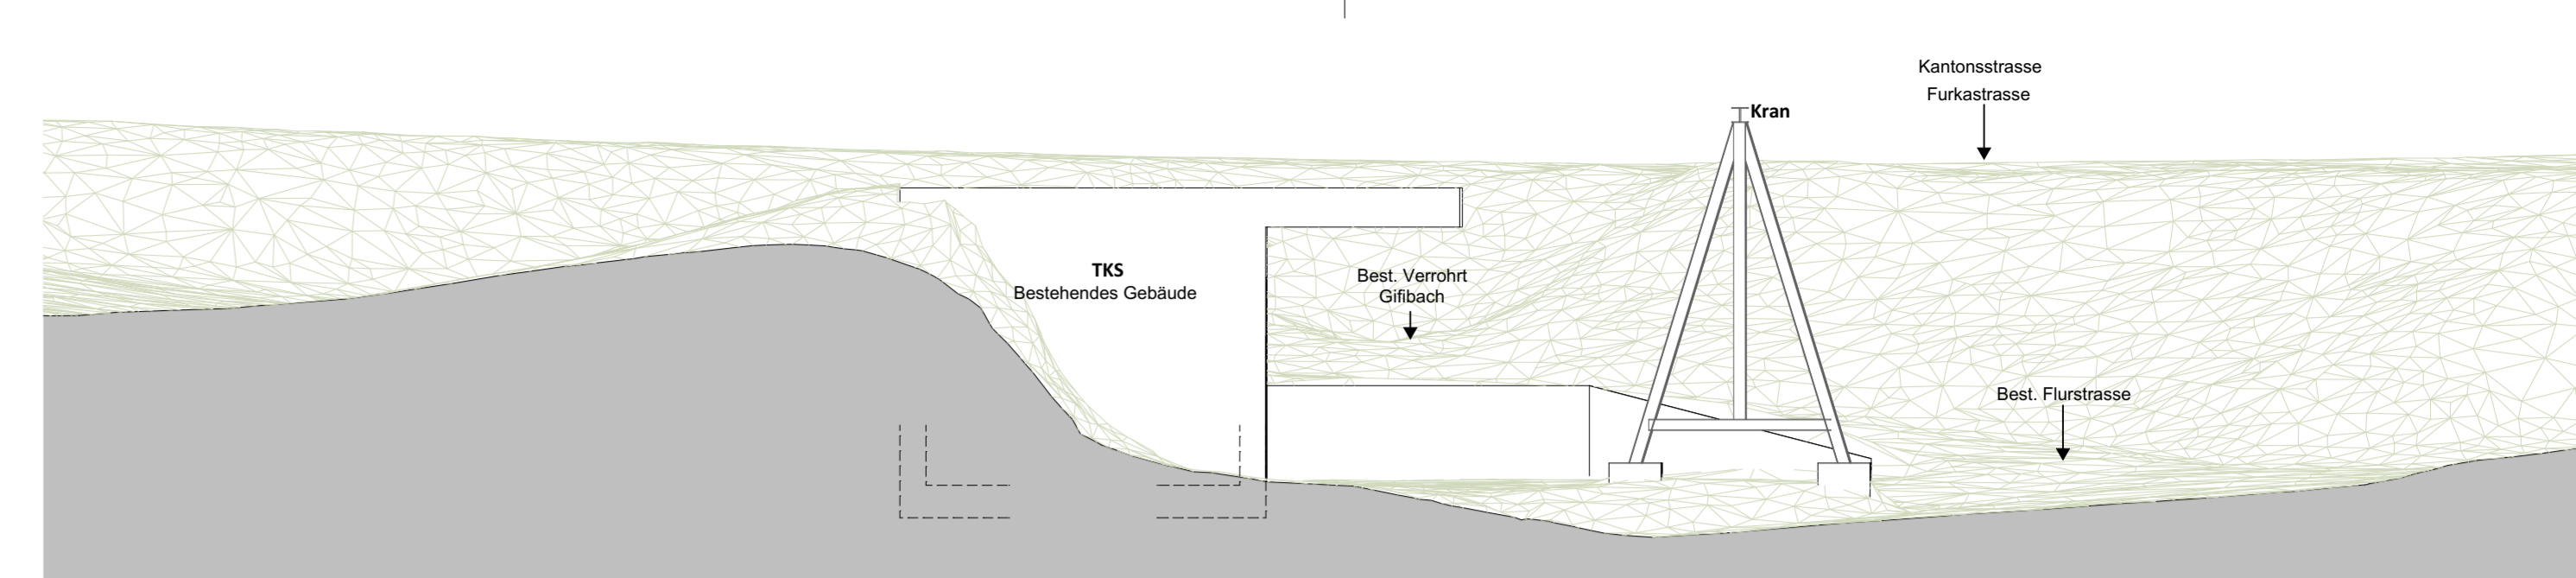


Ansicht Ost 1:100  
Ansicht Ost 1:100

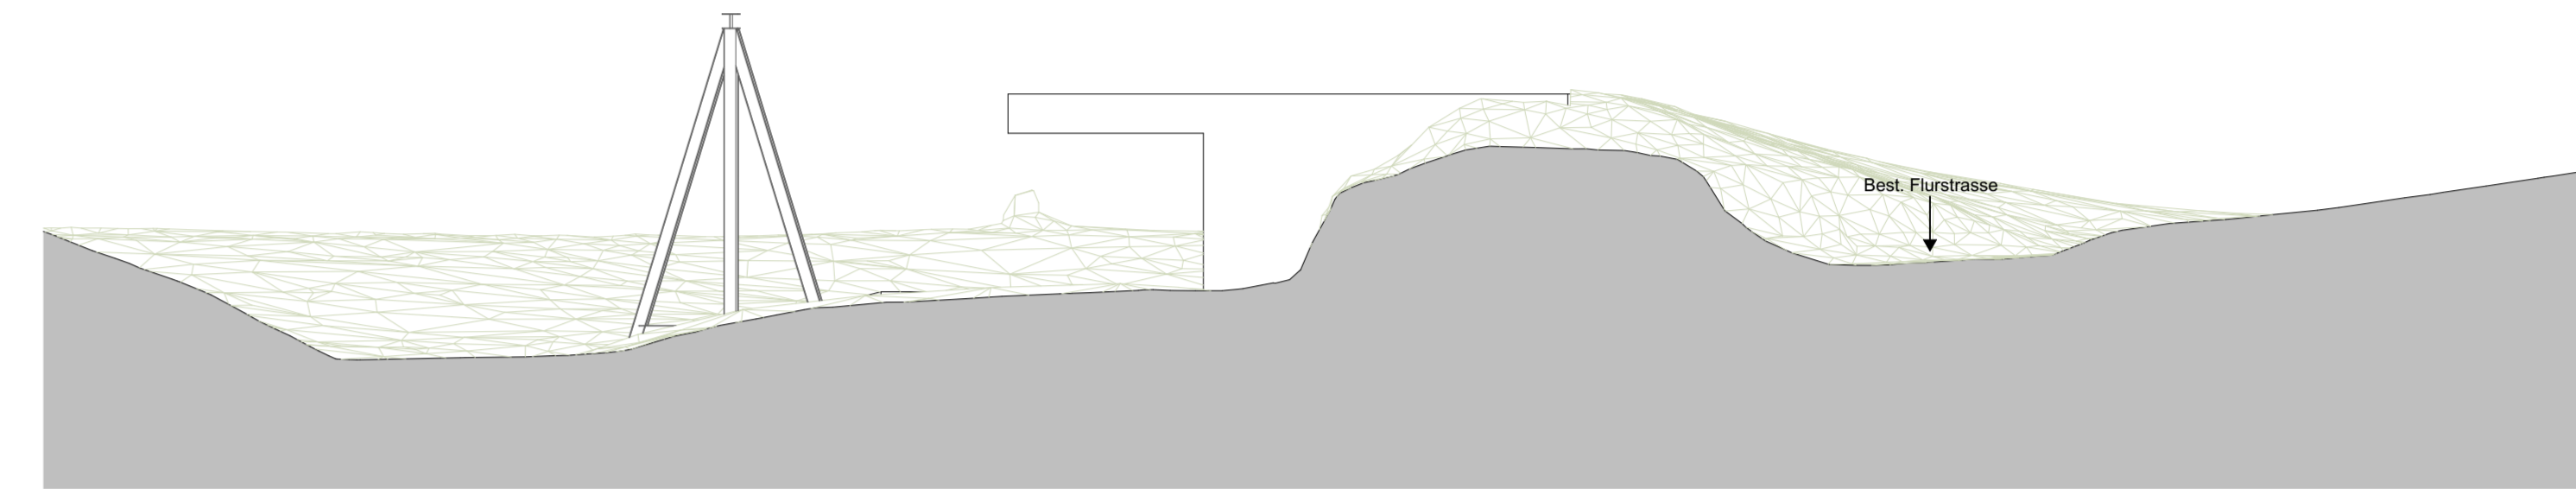

Ansicht West 1:100

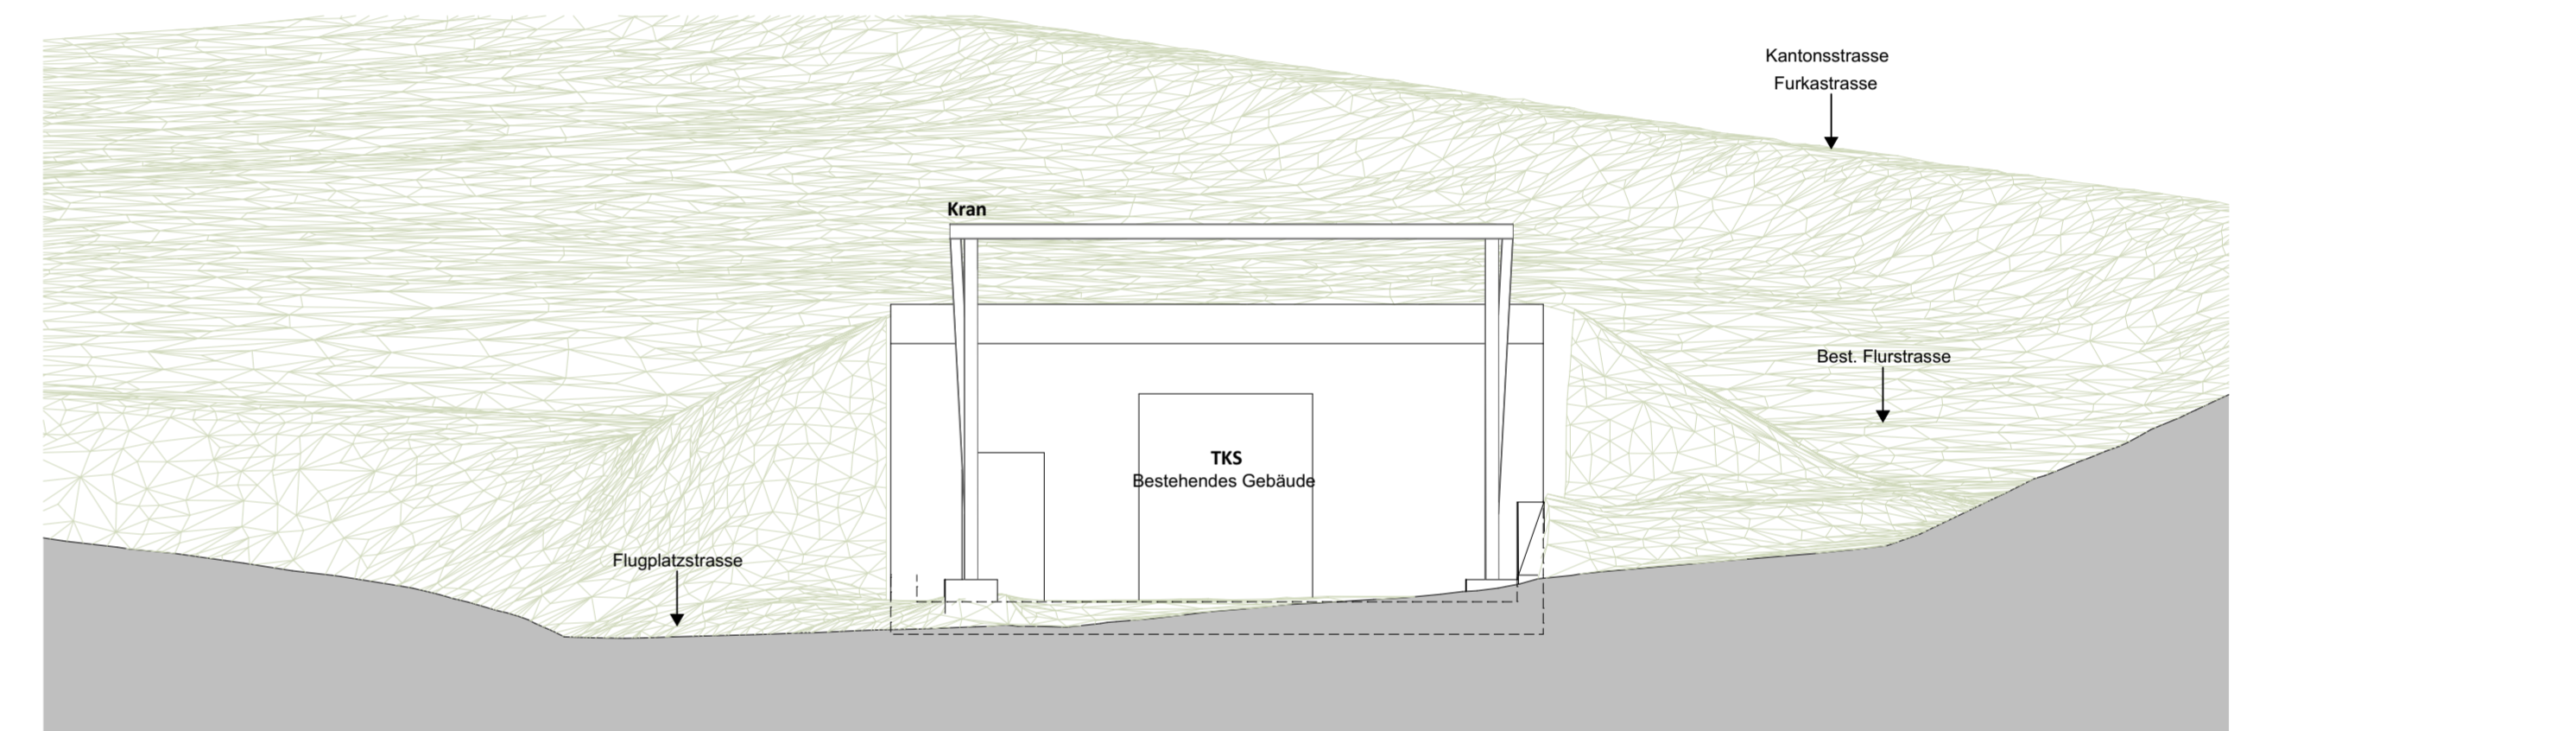


Ansicht Nord 1:100

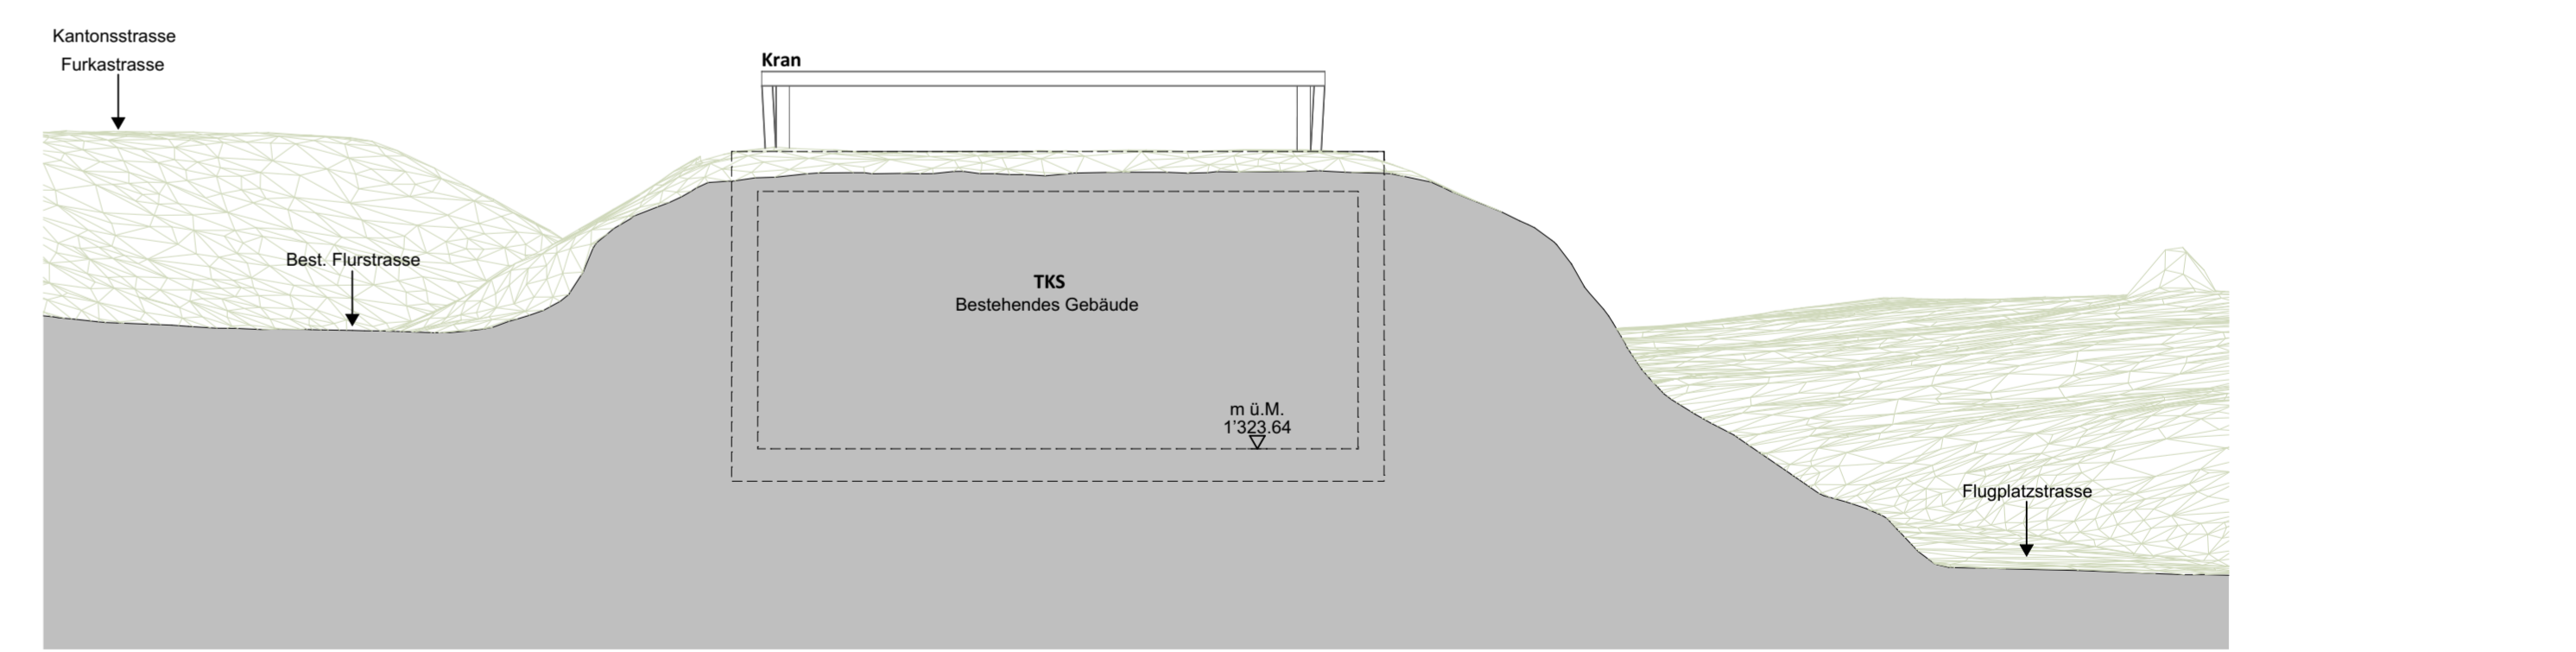





Ansicht Süd 1:100


BAUEINGABE		Neubau Fleischzentrum und TKS Region Goms-Oberwallis Flugplatzstrasse 2, 3998 Reckingen, Goms Parz. 3180+3210.		Planlegende										
Der Grundeigentümer:		Anhang "s1"		<table border="1"> <tr> <td><span style="background-color: black; color: black;"> </span></td> <td>Bestand</td> <td>± 0.00</td> </tr> <tr> <td><span style="background-color: yellow; color: black;"> </span></td> <td>Abbruch</td> <td></td> </tr> <tr> <td><span style="background-color: red; color: black;"> </span></td> <td>Neu</td> <td>1324.05 m ü.M.</td> </tr> </table>	<span style="background-color: black; color: black;"> </span>	Bestand	± 0.00	<span style="background-color: yellow; color: black;"> </span>	Abbruch		<span style="background-color: red; color: black;"> </span>	Neu	1324.05 m ü.M.	
<span style="background-color: black; color: black;"> </span>	Bestand	± 0.00												
<span style="background-color: yellow; color: black;"> </span>	Abbruch													
<span style="background-color: red; color: black;"> </span>	Neu	1324.05 m ü.M.												
Der Bauherr:		Genossenschaft Fleischzentrum Region Goms - Oberwallis Furkastrasse 399, 3998 Glirungen, Goms		Unterschriftenblatt										
Der Planverfasser:		Architekturdienste GK GmbH SIA, Furkastrasse 29, 3900 Brig												
Datum: Goms 31.07.2024														
Plan Nr. 22-04_32.2_1_0		Mat: 1:100		<table border="1"> <tr> <td>Index</td> <td>Format: M6x25mm</td> </tr> <tr> <td>Datum 0</td> <td>31.07.2024</td> </tr> <tr> <td>A</td> <td></td> </tr> <tr> <td>B</td> <td></td> </tr> <tr> <td>C</td> <td></td> </tr> </table>	Index	Format: M6x25mm	Datum 0	31.07.2024	A		B		C	
Index	Format: M6x25mm													
Datum 0	31.07.2024													
A														
B														
C														

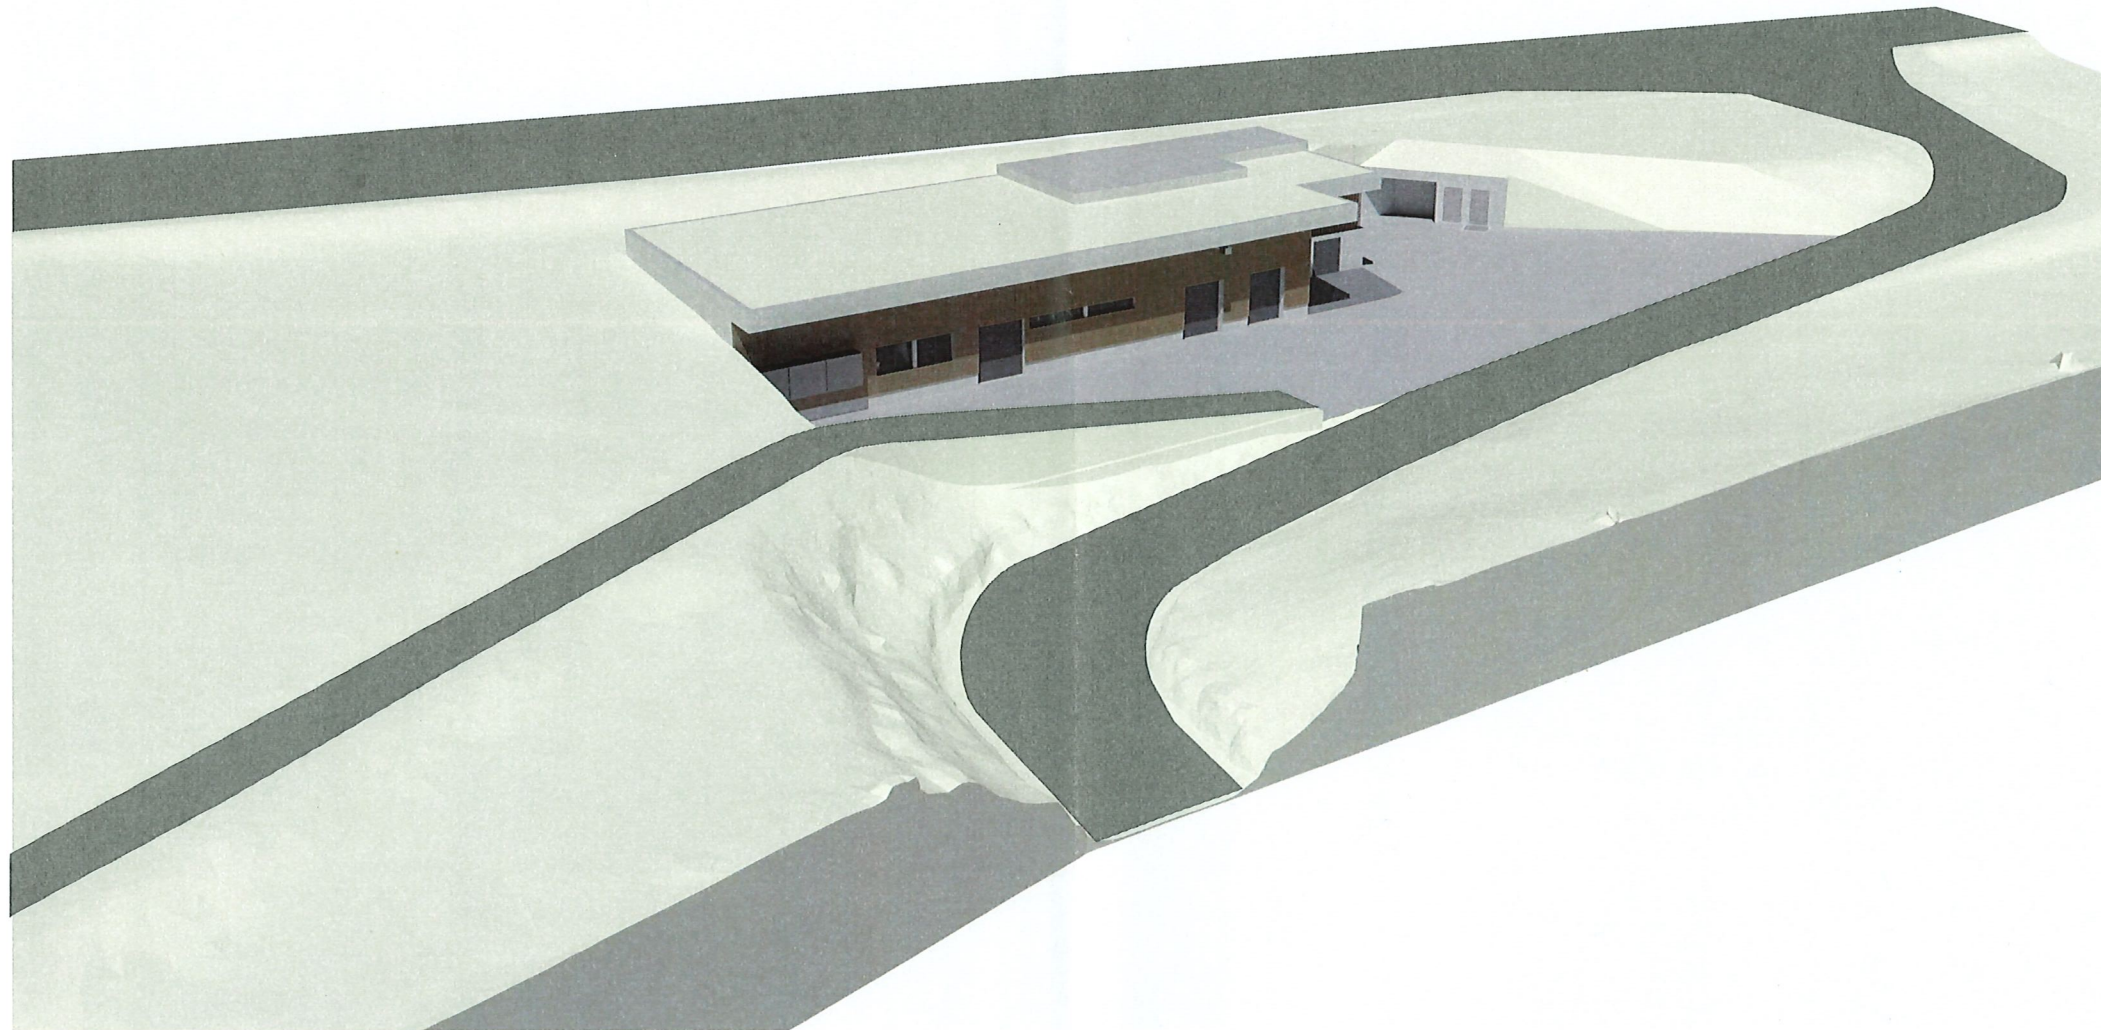
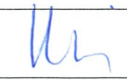


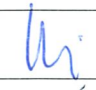


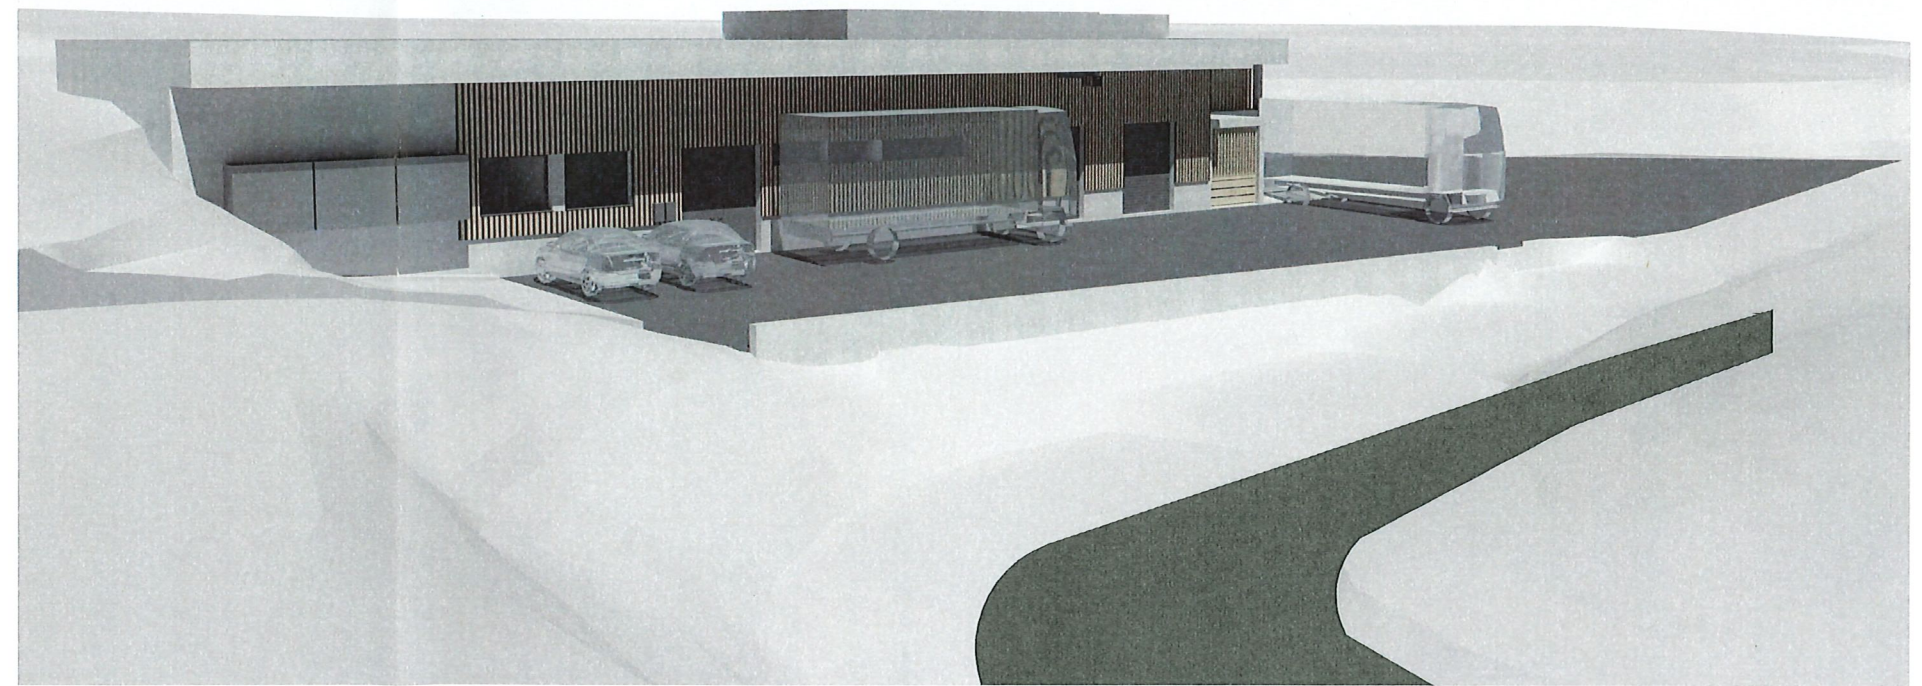
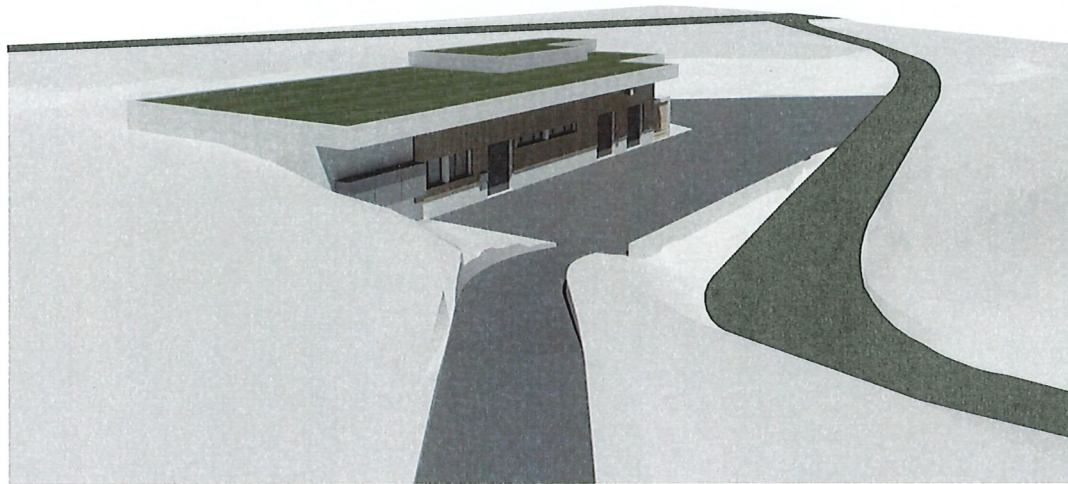
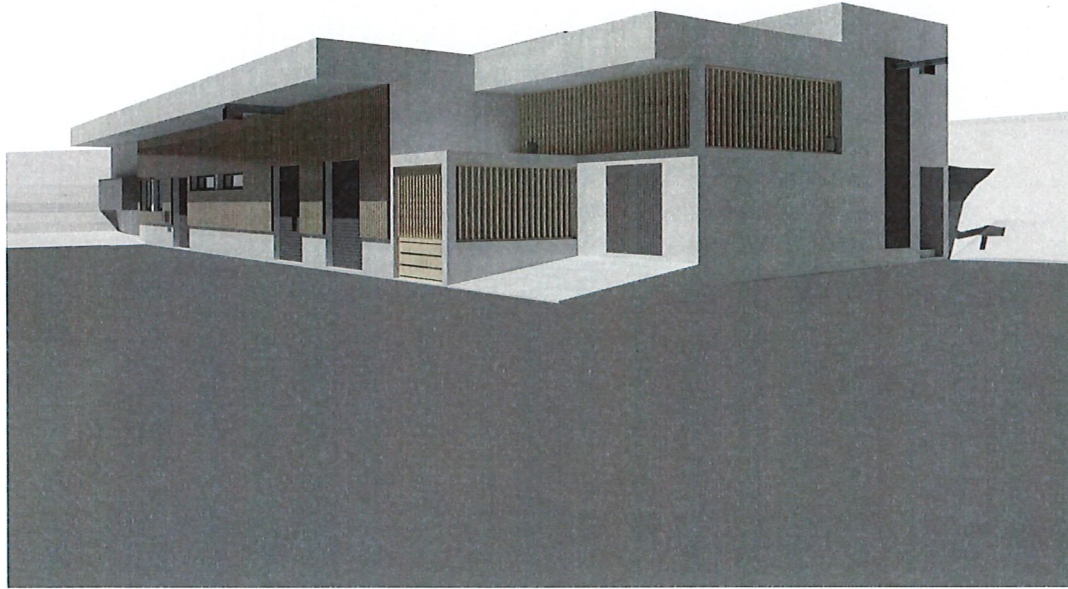
<b>BAUEINGABE</b>	<b>Neubau Fleischzentrum und TKS Region Goms-Oberwallis</b> Flugplatzstrasse 2, 3998 Reckingen, Goms Parz.3180+(3210),	<b>Planlegende</b> 	± 0.00 1324.05 m ü.M.
 <small>Furkastrasse 29 - 3900 Brig - 1 027 814 52 73 - info@architekturdienste.ch - www.architekturdienste.ch</small>	Der Grundeigentümer: Anhang "a1"	<b>Unterschriftenblatt</b>	
	Der Bauherr: Genossenschaft Fleischzentrum Region Goms - Oberwallis Furkastrasse 399, 3998 Glurigen, Goms		
Der Planverfasser: Architekturdienste GK GmbH SIA, Furkastrasse 29, 3900 Brig			
Datum: Goms 31.07.2024	Index <span style="float: right;">Format: DIN A3</span>		
<b>Visualisierungen 1</b>	Datum 0 <span style="float: right;">31.07.2024</span> A B C D		
Plan Nr. 22-04_32.5.1_0	Mst:		



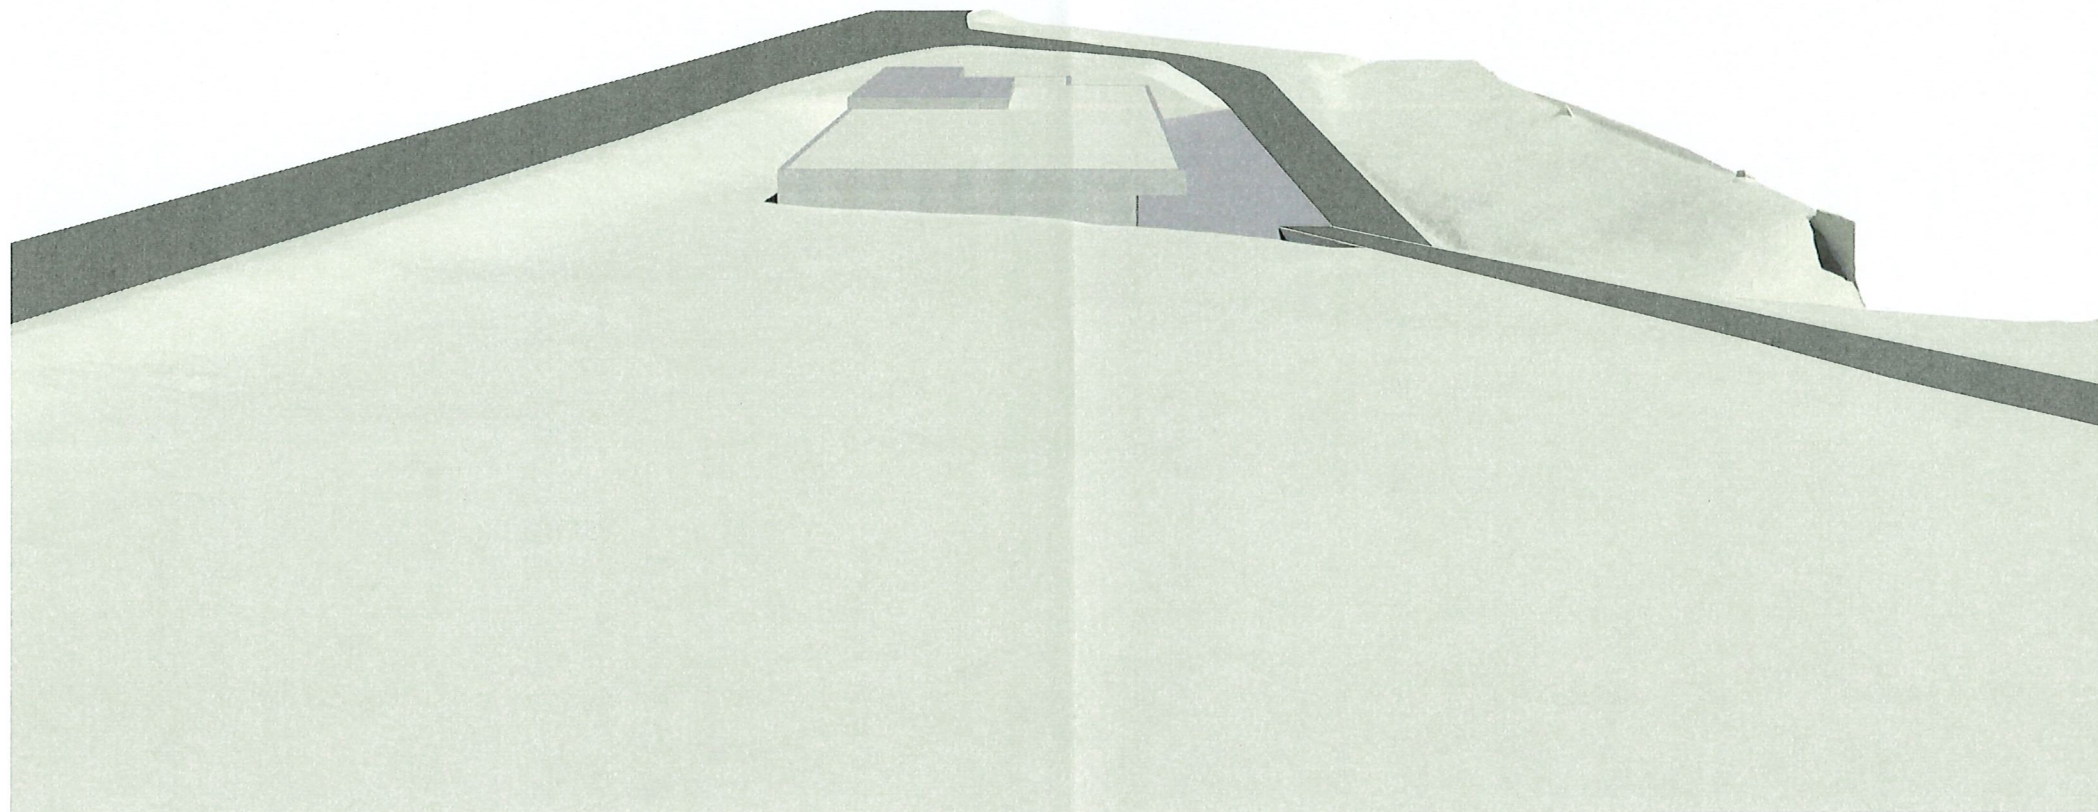





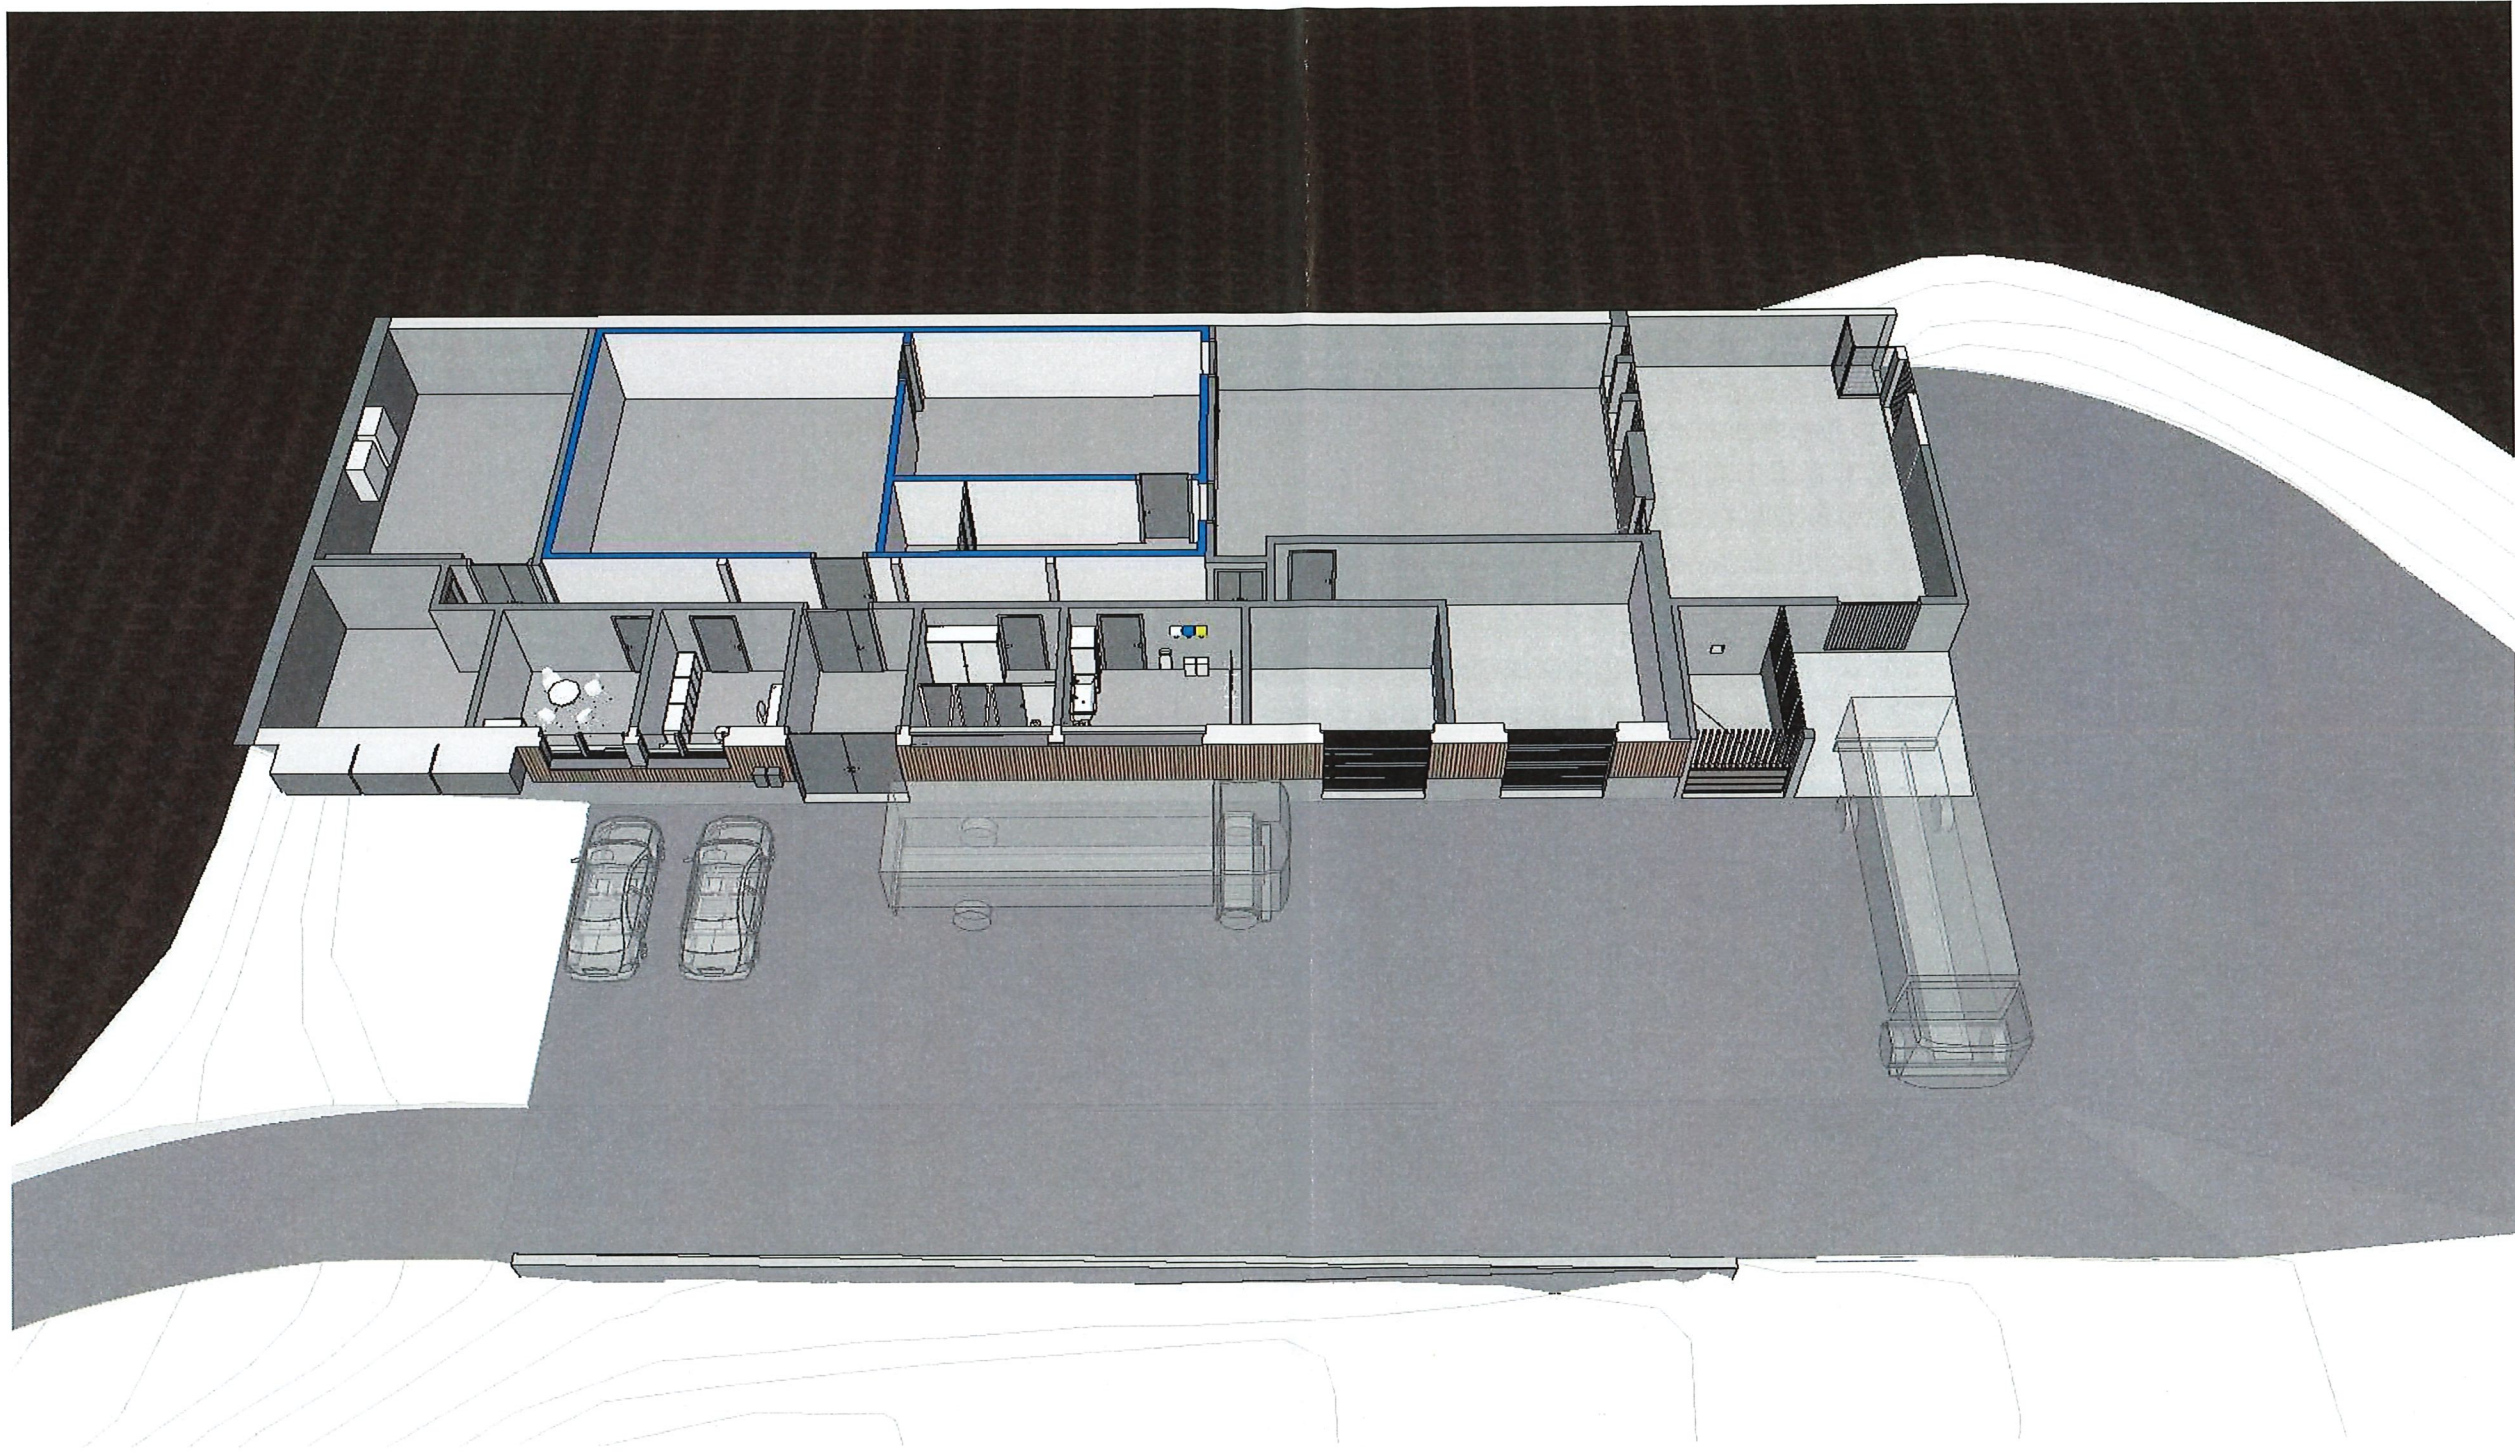
<b>BAUEINGABE</b>	<b>Neubau Fleischzentrum und TKS Region Goms-Oberwallis</b> Flugplatzstrasse 2, 3998 Reckingen, Goms Parz.3180+(3210),	Planlegende <div style="display: flex; align-items: center;"> <div style="width: 15px; height: 10px; background-color: black; margin-right: 5px;"></div> Bestand         </div> <div style="display: flex; align-items: center;"> <div style="width: 15px; height: 10px; background-color: yellow; margin-right: 5px;"></div> Abbruch         </div> <div style="display: flex; align-items: center;"> <div style="width: 15px; height: 10px; background-color: red; margin-right: 5px;"></div> Neu         </div> <div style="margin-left: 20px;">± 0.00 1324.05 m ü.M.</div>								
 <p style="font-size: small;">Furkastrasse 29 - 3900 Brig - 1 027 924 52 73 - info@architekturdienste.ch - www.architekturdienste.ch</p>	Der Grundeigentümer: Anhang "a1"	Unterschriftenblatt								
	Der Bauherr: Genossenschaft Fleischzentrum Region Goms - Oberwallis Furkastrasse 399, 3998 Gluringen, Goms									
	Der Planverfasser: Architekturdienste GK GmbH SIA, Furkastrasse 29, 3900 Brig									
	Datum: Goms 31.07.2024 <b>Visualisierungen 2</b>	Index Datum 0 31.07.2024 Format: DIN A3								
Plan Nr. 22-04_32.5.2_0	Mst:	<table border="1" style="width: 100%; border-collapse: collapse;"> <tr><td style="width: 20px;">A</td><td style="width: 20px;"> </td></tr> <tr><td>B</td><td> </td></tr> <tr><td>C</td><td> </td></tr> <tr><td>D</td><td> </td></tr> </table>	A		B		C		D	
A										
B										
C										
D										




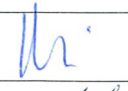


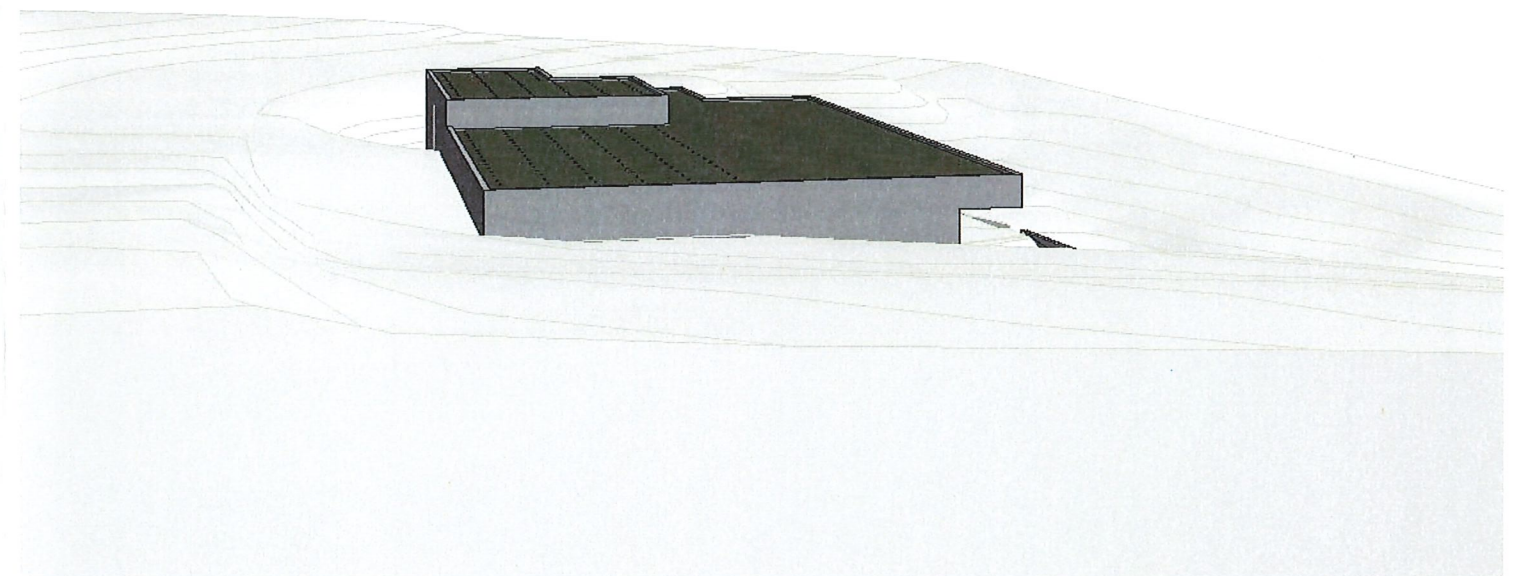
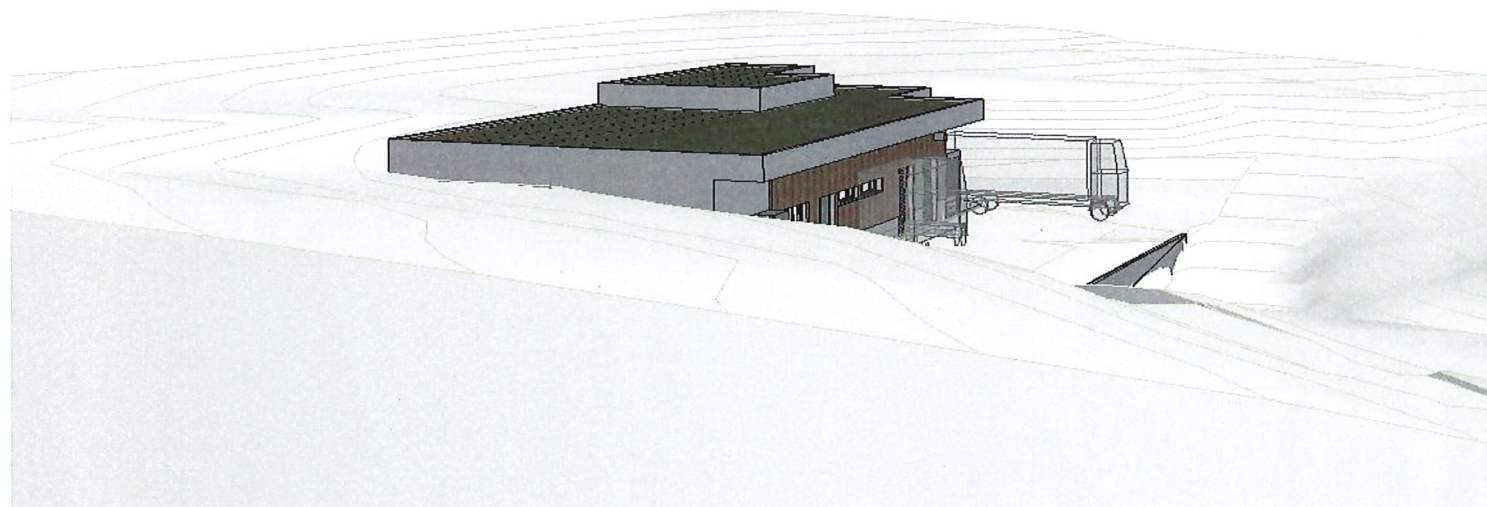
<b>BAUEINGABE</b>	<b>Neubau Fleischzentrum und TKS Region Goms-Oberwallis</b> Flugplatzstrasse 2, 3998 Reckingen, Goms Parz.3180+(3210),	<b>Planlegende</b>  Bestand Abbruch Neu ± 0.00 1324.05 m ü.M.
 <small>Furkastrasse 29 - 3900 Brig - t 027 924 52 73 - info@architekturdienste.ch - www.architekturdienste.ch</small>	Der Grundeigentümer: Anhang "a1"	<b>Unterschriftenblatt</b>
	Der Bauherr: Genossenschaft Fleischzentrum Region Goms - Oberwallis Furkastrasse 399, 3998 Glurigen, Goms	
Der Planverfasser: Architekturdienste GK GmbH SIA, Furkastrasse 29, 3900 Brig		
Datum: Goms 31.07.2024	Index Datum 0 31.07.2024 Format: DIN A3	
<b>Visualisierungen 3</b>	A B C D	
Plan Nr. 22-04_32.5.3_0	Mst:	


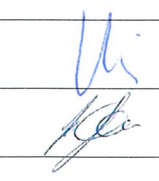


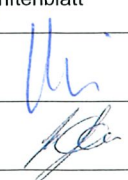


<b>BAUEINGABE</b>	<b>Neubau Fleischzentrum und TKS Region Goms-Oberwallis</b> Flugplatzstrasse 2, 3998 Reckingen, Goms Parz.3180+(3210),	<b>Planlegende</b> ± 0.00 1324.05 m ü.M.
	Der Grundeigentümer: Anhang "a1"	<b>Unterschriftenblatt</b> 
 <small>Furkastrasse 29 - 3900 Brig - 1027 92 52 73 - info@architekturdienste.ch - www.architekturdienste.ch</small>	Der Bauherr: Genossenschaft Fleischzentrum Region Goms - Oberwallis Furkastrasse 399, 3998 Gluringen, Goms	Index Datum 0 31.07.2024 A B C
	Der Planverfasser: Architekturdienste GK GmbH SIA, Furkastrasse 29, 3900 Brig	
Plan Nr. 22-04_32.5.4_0	Mst:1:203,6487	Format: DIN A3









<b>BAUEINGABE</b>	<b>Neubau Fleischzentrum und TKS Region Goms-Oberwallis</b> Flugplatzstrasse 2, 3998 Reckingen, Goms Parz.3180+(3210),	Planlegende ■ Bestand ■ Abbruch ■ Neu	± 0.00 1324.05 m ü.M.
		Der Grundeigentümer: Anhang "a1" Der Bauherr: Genossenschaft Fleischzentrum Region Goms - Oberwallis Furkastrasse 399, 3998 Gluringen, Goms Der Planverfasser: Architekturdienste GK GmbH SIA, Furkastrasse 29, 3900 Brig Datum: Goms 31.07.2024	Unterschriftenblatt 
Plan Nr. 22-04_32.5.5_0	Mst:	Format: DIN A3 31.07.2024	

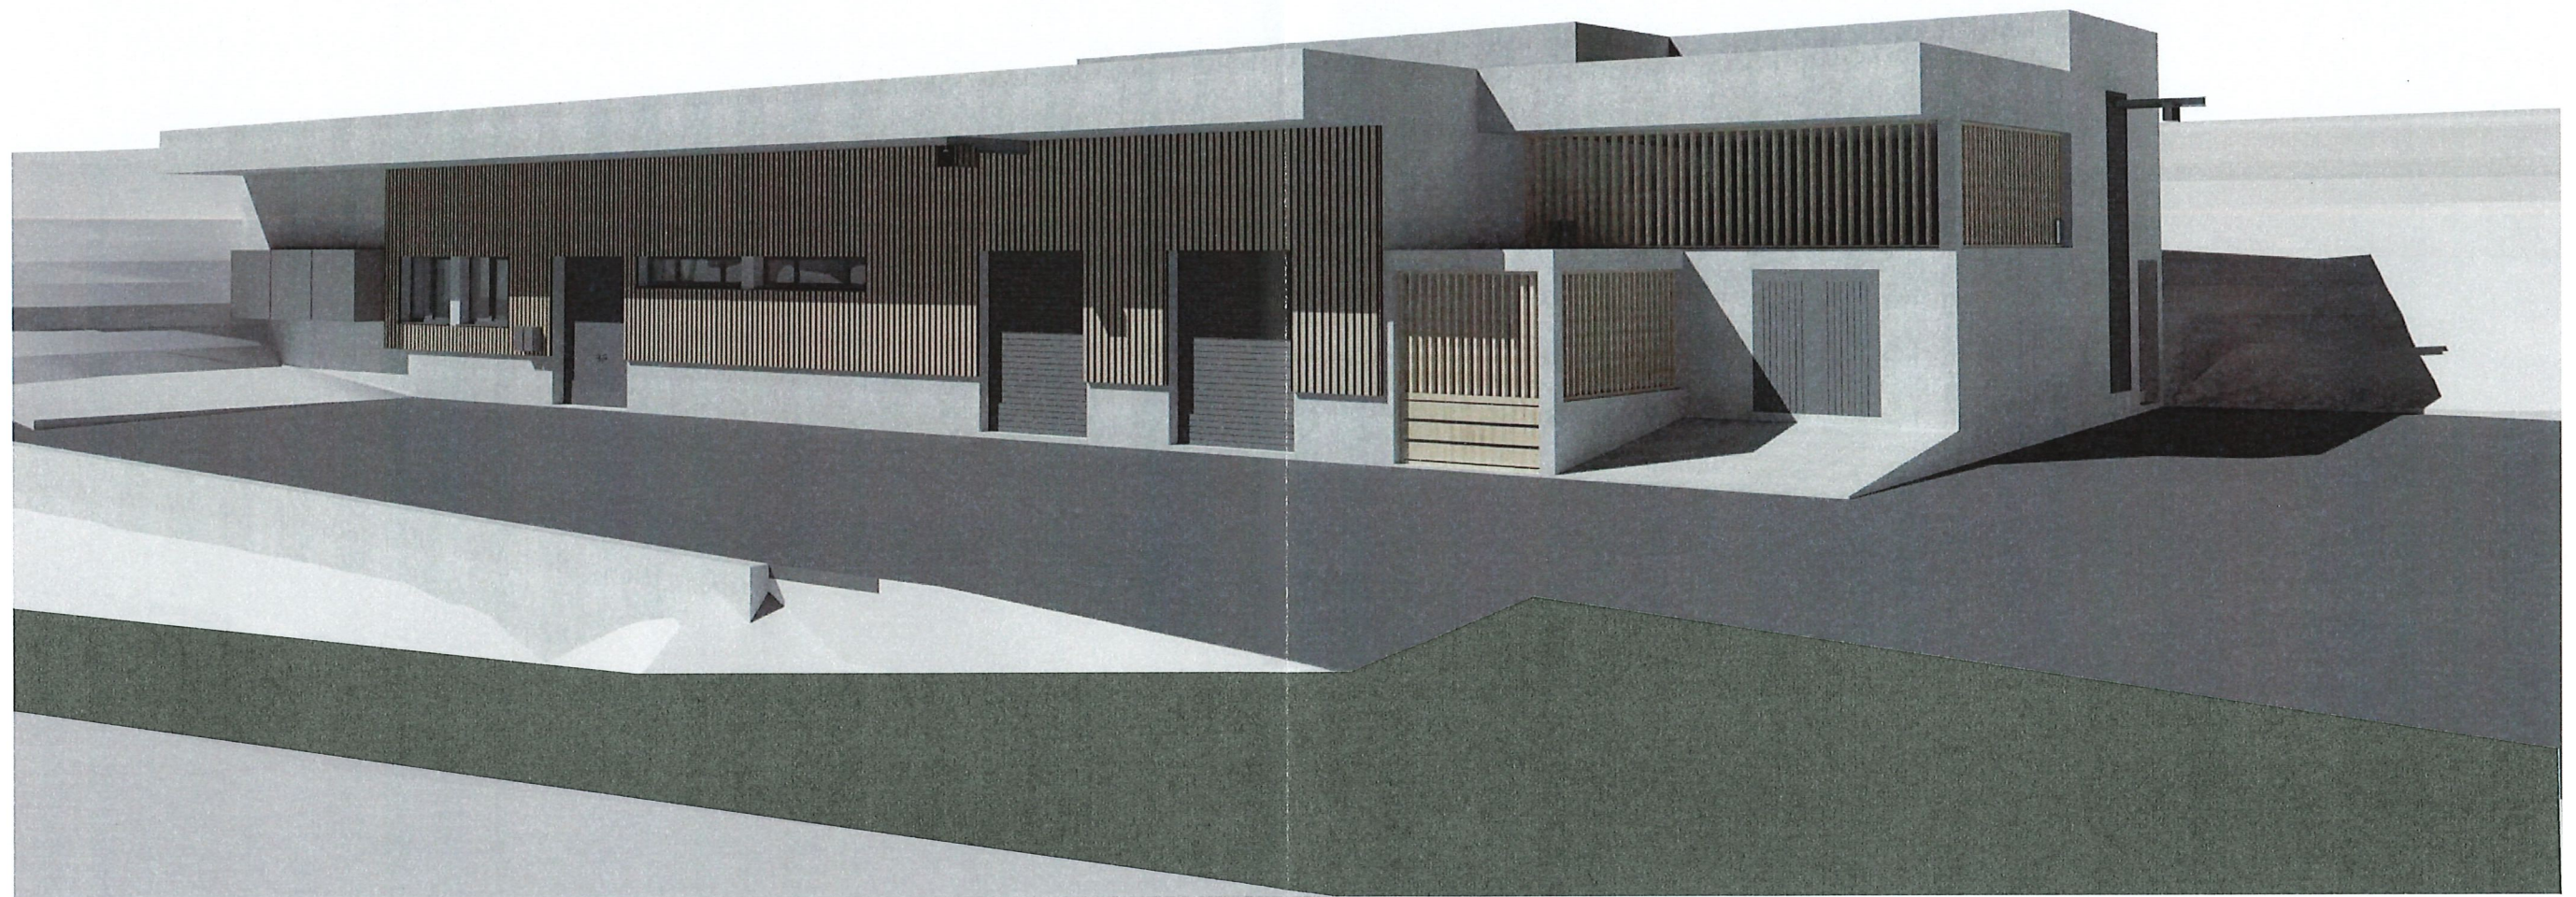

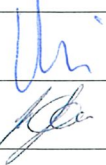

<b>BAUEINGABE</b>	<b>Neubau Fleischzentrum und TKS Region Goms-Oberwallis</b> Flugplatzstrasse 2, 3998 Reckingen, Goms Parz.3180+(3210),	<b>Planlegende</b>  Bestand ± 0.00 Abbruch 1324.05 m ü.M. Neu
 <small>Furkastrasse 29 - 3900 Brig - t 027 914 52 73 - info@architekturdienste.ch - www.architekturdienste.ch</small>	Der Grundeigentümer: Anhang "a1"	<b>Unterschriftenblatt</b> 
	Der Bauherr: Genossenschaft Fleischzentrum Region Goms - Oberwallis Furkastrasse 399, 3998 Glurigen, Goms	
Plan Nr. 22-04_32.5.6_0	Der Planverfasser: Architekturdienste GK GmbH SIA, Furkastrasse 29, 3900 Brig	Index Format: DIN A3
	Datum: Goms 31.07.2024 <b>Visualisierungen 6</b> Mst:	Datum 0 31.07.2024 A B C D